


Einbaukühlschrank
ca. h= 170cm

Kühlzelle

Ansicht Wand zum Saal

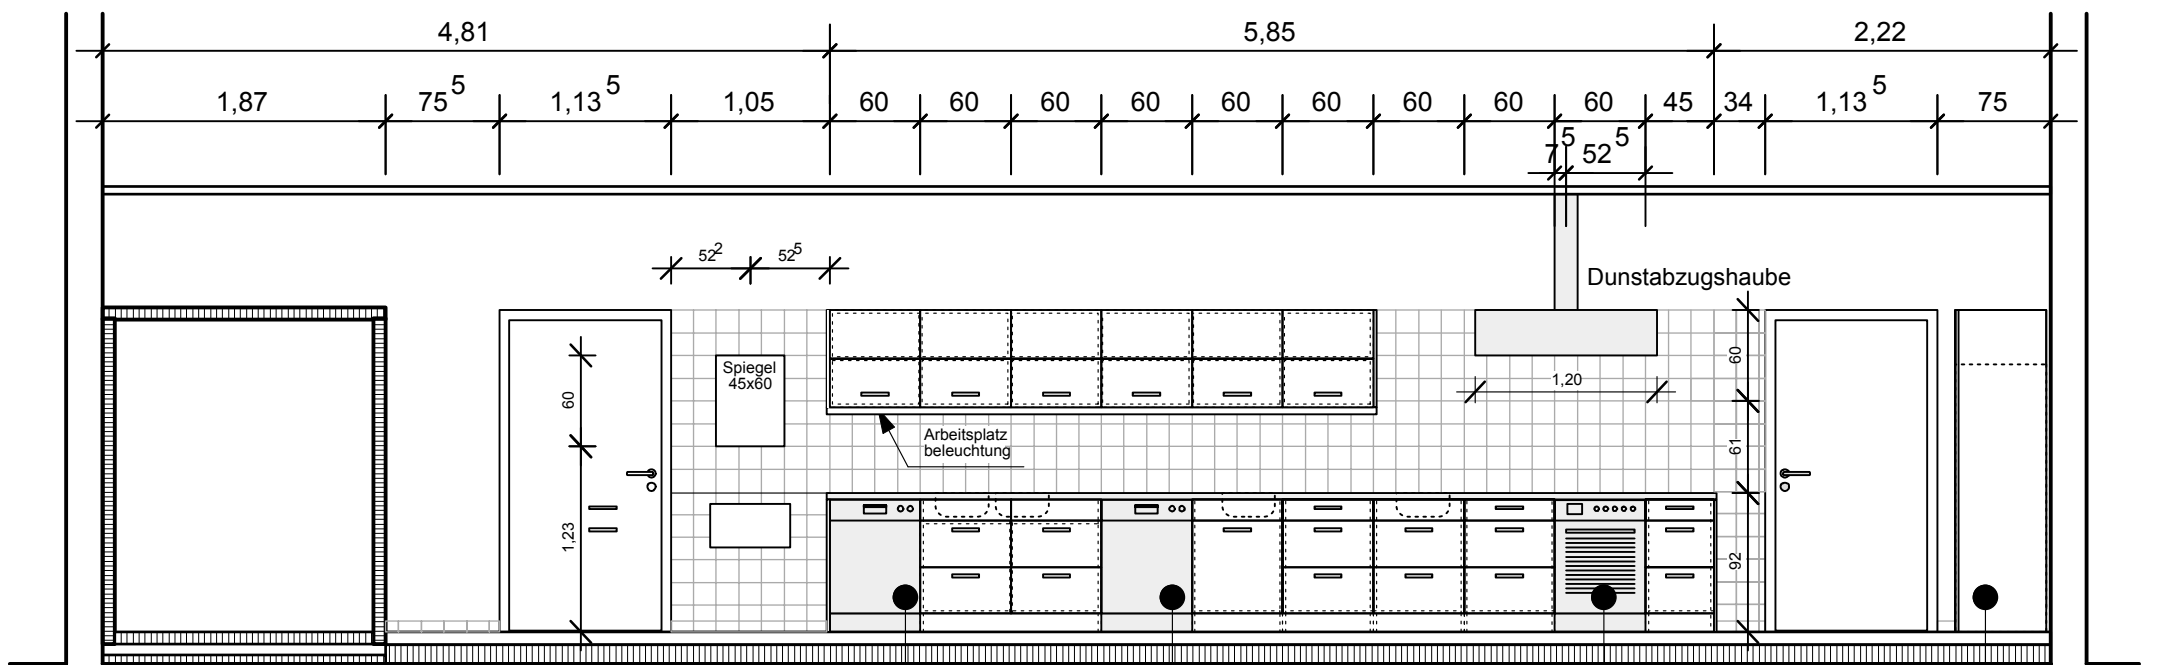


Ansicht Wand zum Gang

Geschirrspüler
für Gläser


Geschirrspüler

Herd mit
Cerankochfeld

Einbaukühlschrank
ca. h= 170cm

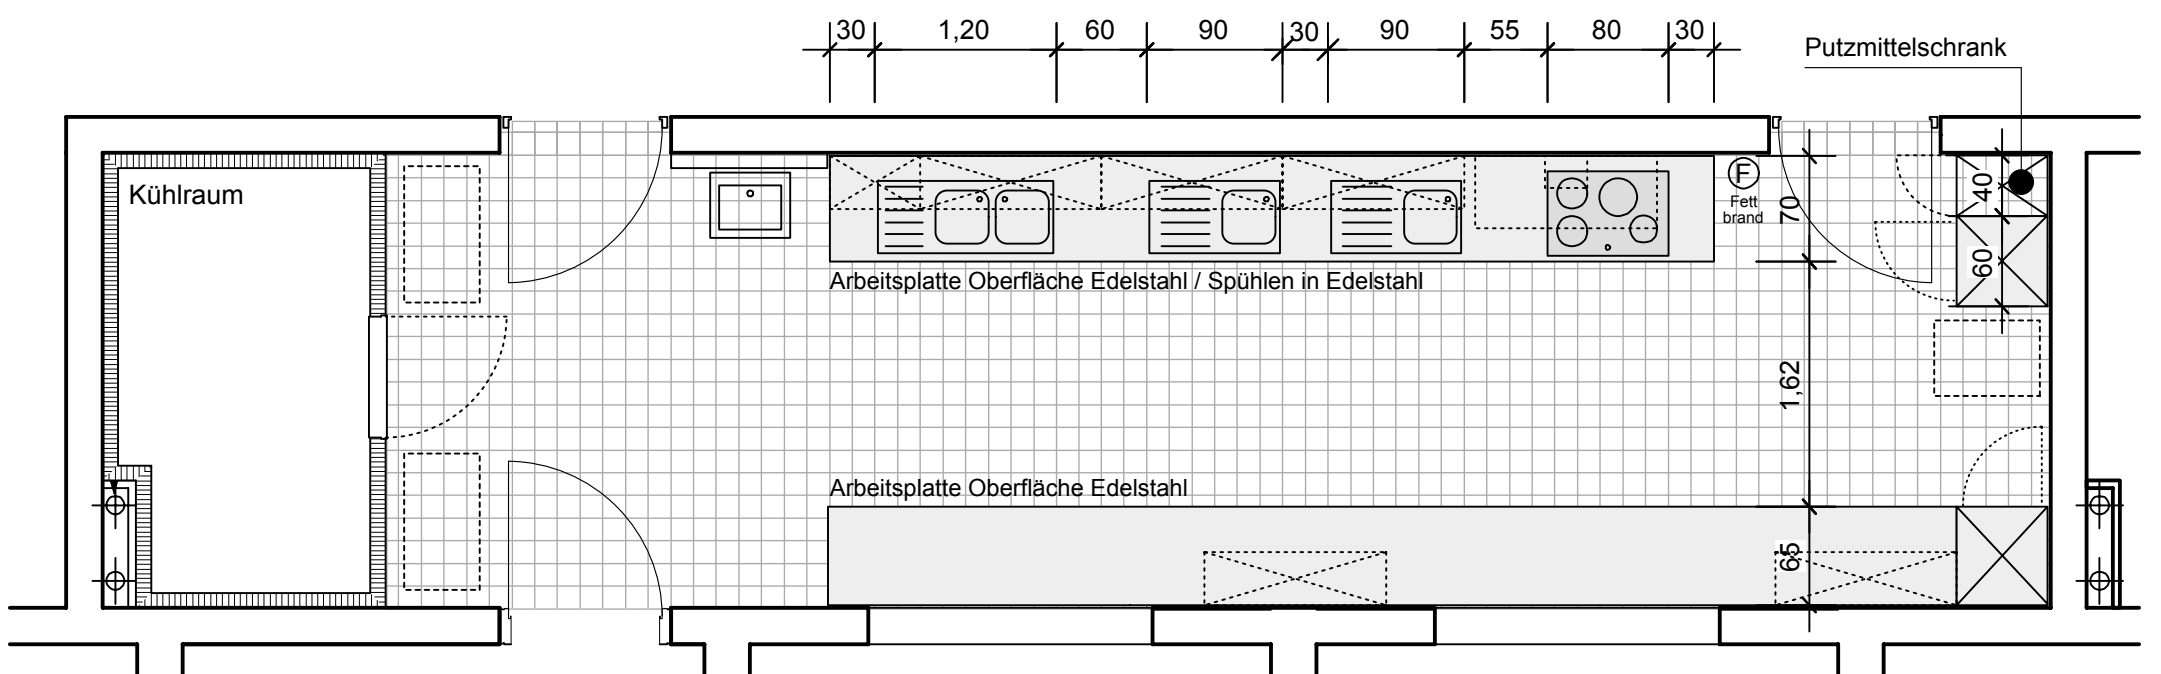

Grundriss Variante 1

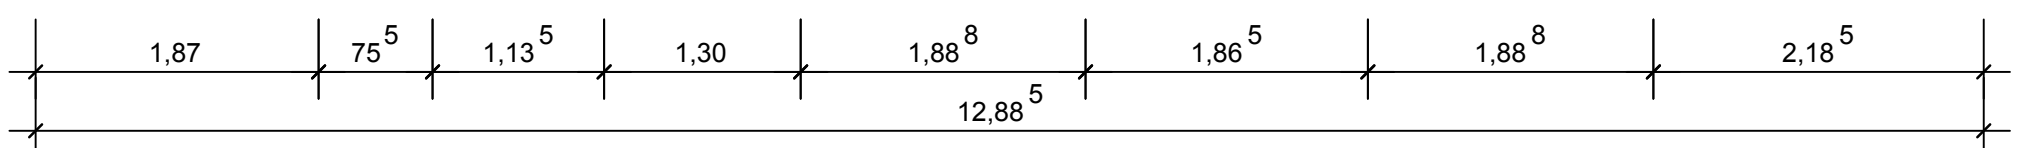

Neubau Grundschule und Kulturhalle in Grafenrheinfeld K.E0.10 Cateringküche, Wandabwicklungen und Grundriss	Pln.nr.	A.AL.17.D
	Datei	
vord. cramergasse 11 90478 nürnberg T : 0911 / 4624313 F : 0911 / 4624280 architekten bss	Mst.	M 1:50
	gez.	av
	Format	A3
	Datum	20.07.2005