



BESTUHLUNGSPLAN

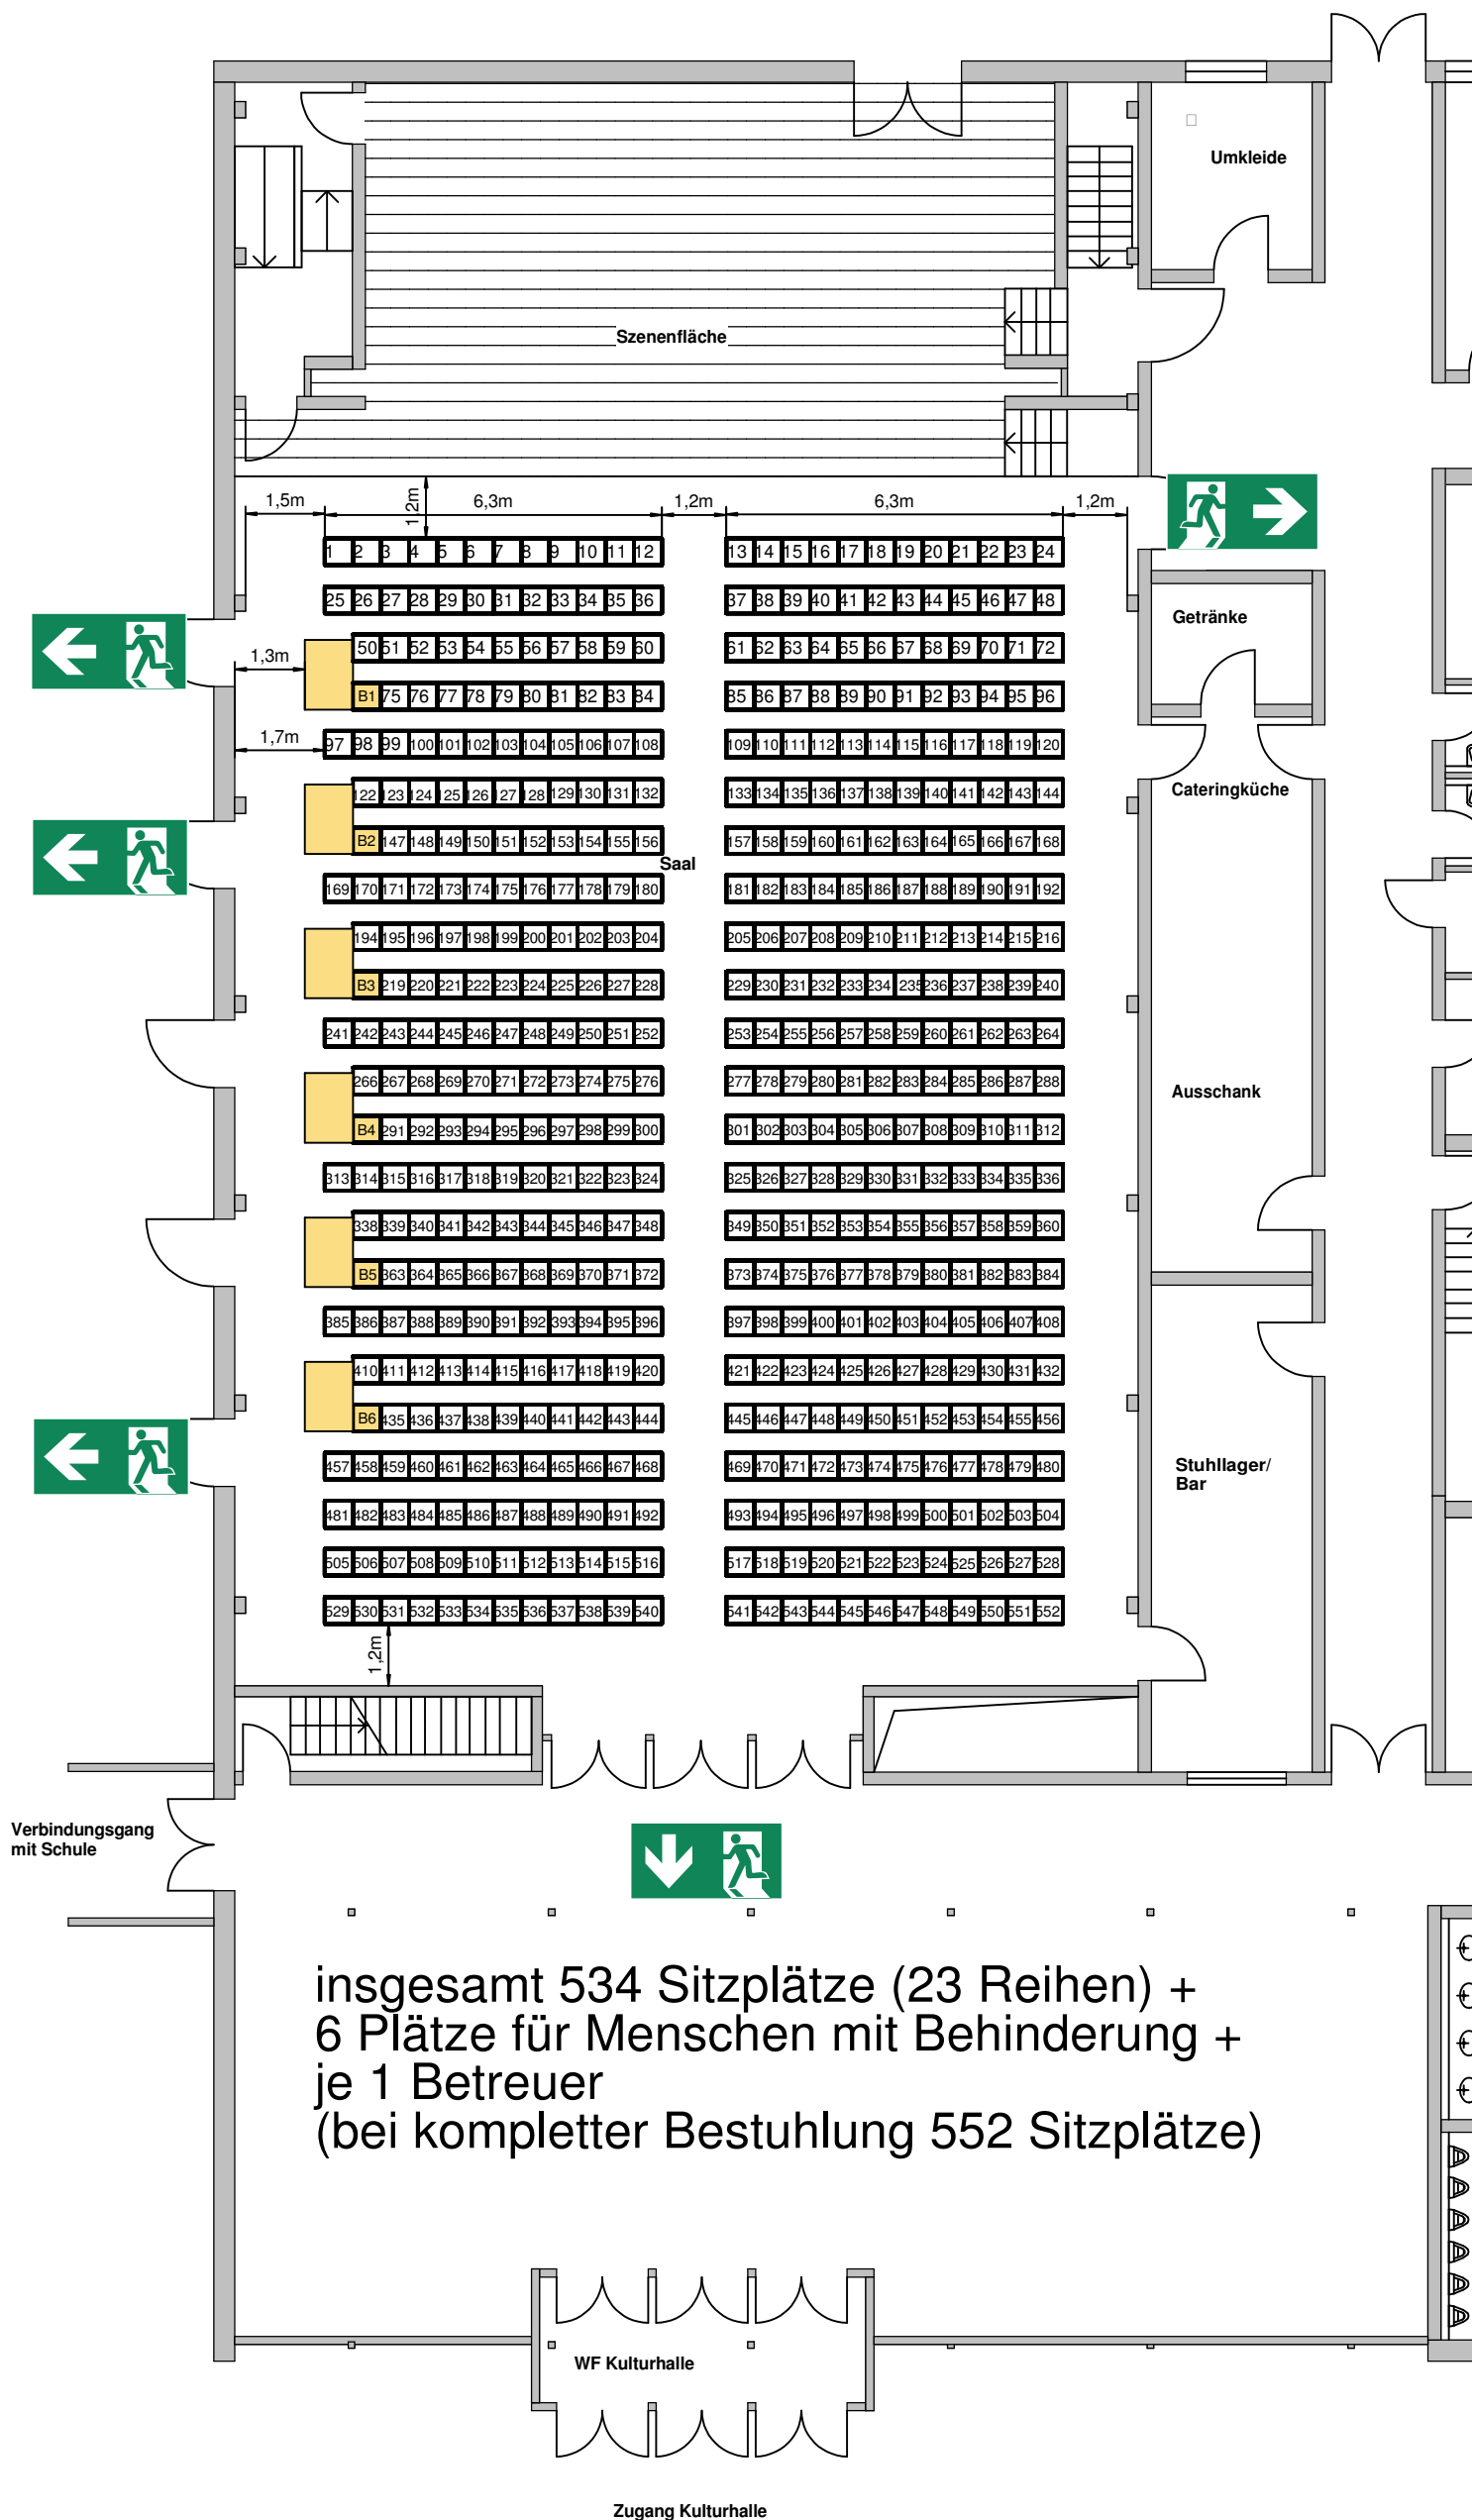

Legende:

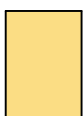

Aufstellfläche
für Rollstuhl
0,9 m x 1,3 m



Sitzplatz für
Betreuer

Objekt: Kulturhalle Grafenheinfeld
97506 Grafenheinfeld

Gebäude: Kulturhalle
Stand: 28.02.2015

Geschoss: Saal
Plan-Nr.: 2015-15-01-00

Planersteller:

Brandschutzplanung Endres
Rosenstr. 12 - 97247 Untereisenheim
Tel: 0 93 86 90 33 57 - Fax: 09 33 58
info@brandschutzplanung-endres.de

